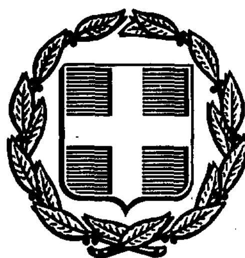


ΕΦΗΜΕΡΙΣ ΤΗΣ ΚΥΒΕΡΝΗΣΕΩΣ
ΤΗΣ ΕΛΛΗΝΙΚΗΣ ΔΗΜΟΚΡΑΤΙΑΣ

ΑΘΗΝΑ 13 ΜΑΪΟΥ 1988	ΤΕΥΧΟΣ ΤΕΤΑΡΤΟ	ΑΡΙΘΜΟΣ ΦΥΛΛΟΥ 364

ΠΟΛΕΟΔΟΜΙΑ
ΔΙΑΤΑΓΜΑΤΑ

Έγκριση πολεοδομικής μελέτης των πολεοδομικών ενοτήτων Ψάχου, Μέμου, Κρύα Ιτεών, περιοχής Ζαρουχλέϊκα, δήμου Πατρέων (ν. Αχαΐας).

Ο ΠΡΟΕΔΡΟΣ
ΤΗΣ ΕΛΛΗΝΙΚΗΣ ΔΗΜΟΚΡΑΤΙΑΣ

Έχοντας υπόψη:

1. Τις διατάξεις του ν. 1337/1983 «Επέκταση των πολεοδομικών σχεδίων, οικιστική ανάπτυξη και σχετικές ρυθμίσεις» (ΦΕΚ 33/Α) όπως τροποποιήθηκε με το ν. 1512/1985 «Τροποποίηση και συμπλήρωση πολεοδομικών διατάξεων, ρύθμιση συναφών θεμάτων και θεμάτων Ταμείου Νομικών» (ΦΕΚ 4/Α) και ειδικότερα τα άρθρα 6 (παρ. 1, 4, 5 και 6) και 7 (παρ. 1, 2 και 4).

2. Τις διατάξεις του ν.δ/τος της 17.7.1923 «Περί σχεδίων πόλεων κλπ.» όπως μεταγενέστερα τροποποιήθηκαν και συμπληρώθηκαν και ειδικότερα τα άρθρα 1, 2, 3, 9, 11, 29 και 70.

3. Τις διατάξεις του ν. 1577/1985 «Γενικός Οικοδομικός Κανονισμός» (ΦΕΚ 210/Α) και ειδικότερα τα άρθρα 6(παρ. 1), 7, 8, 9, 15 και 16 όπως τροποποιήθηκαν με το άρθρο 13 του ν. 1647/1986 «Οργανισμός Κτηματολογίου και Χαρτογραφήσεων Ελλάδας (ΟΚΧΕ) και άλλες σχετικές διατάξεις» (ΦΕΚ 141/Α).

4. Τις διατάξεις του ν. 1558/1985 «Κυβέρνηση και Κυβερνητικά Όργανα» (ΦΕΚ 137/Α) και ειδικότερα το άρθρο 23 παράγρ. 1.

5. Την υπ' αριθ. 59433/2550// 28.8.86 απόφαση του Υπουργού Περιβάλλοντος, Χωροταξίας και Δημοσίων Έργων «Έγκριση Γενικού Πολεοδομικού Σχεδίου Πατρών (δήμου Πατρέων), Αγίου Γεωργίου Ρίου, (κοινότητας Αγίου Γεωργίου), Παραλίας (κοινότητας Παραλίας), Δεμενικών (κοινότητας Σαραβαλίων), ν. Αχαΐας» (ΦΕΚ 1061/Δ/ 7.11.86).

6. Την υπ' αριθ. 238/8/1988 απόφαση του Αναπληρωτή Υπουργού Περιβάλλοντος, Χωροταξίας και Δημοσίων Έργων «Χαρακτηρισμός ως πυκνοδομημένων τμημάτων των πολεοδομικών ενοτήτων Ψάχου, Μέμου, Κρύα Ιτεών του δήμου Πατρέων (ν. Αχαΐας)».

7. Την υπ' αριθ. 1291/1987 απόφαση του Πρωθυπουργού «Σύσταση θέσης Αναπληρωτή Υπουργού στα Υπουργεία Εξωτερικών, Εθνικής Άμυνας, Περιβάλλοντος – Χωροταξίας και Δημοσίων Έργων, Μεταφορών και Επικοινωνιών και Υφυπουργού στο Υπουργείο Εθνικής Οικονομίας» (ΦΕΚ 526/Β).

8. Την υπ' αριθ. 1436/1987 απόφαση του Πρωθυπουργού «Καθορισμός αρμοδιοτήτων του Αναπληρωτή Υπουργού Περιβάλλοντος, Χωροταξίας και Δημοσίων Έργων Μανόλη Παπαστεφανάκι» (ΦΕΚ 549/ Β).

9. Τις υπ' αριθ. 24/87, 22/87, 23/87, 25/87, 26/87, 28/87, 29/87, 31/87 και 372/87 γνωμοδοτήσεις του δήμου Πατρέων.

10. Την υπ' αριθ. 16/11.9.87 γνωμοδότηση του Συμβουλίου Χωροταξίας, Οικισμού και Περιβάλλοντος νομού Αχαΐας.

11. Την υπ' αριθ. 342/2.12.87 γνωμοδότηση του Κεντρικού Συμβουλίου Χωροταξίας, Οικισμού και Περιβάλλοντος.

12. Την υπ' αριθ. 25/1988 γνωμοδότηση του Συμβουλίου της Επικρατείας, με πρόταση του Αναπληρωτή Υπουργού Περιβάλλοντος, Χωροταξίας και Δημοσίων Έργων, αποφασίζουμε:

Άρθρο 1

Εγκρίνεται: α) το πολεοδομικό σχέδιο των πολεοδομικών ενοτήτων Ψάχου, Μέμου και Κρύα Ιτεών (52, 53, 54 αντίστοιχα) περιοχής Ζαρουχλέϊκα του δήμου Πατρέων (ν. Αχαΐας) ως εξής:

Ι) των τμημάτων τους που είναι οικισμοί προ του έτους 1923 και έχουν χαρακτηρισθεί σαν πυκνοδομημένα με την υπ' αριθ. 238/8/ 1988 απόφαση του Αναπληρωτή Υπουργού Περιβάλλοντος, Χωροταξίας και Δημοσίων Έργων, σύμφωνα με τις διατάξεις των άρθρων 1 και 2 του ν.δ/τος της 17.7.1923,

ΙΙ) των λοιπών τμημάτων τους που είναι αραιοδομημένα και αδόμητα σύμφωνα με τις διατάξεις του ν. 1337/1983 και

ΙΙΙ) καθορίζονται οικοδομήσιμοι χώροι, οδοί, πεζόδρομοι, κοινόχρηστοι χώροι, χώροι ιερών ναών, πολυκλαδικού λυκείου, λυκείων, δημοτικών, γυμνασίων, νηπιαγωγείων, βρεφονηπιακών σταθμών, πλατείας, αθλητικών εγκαταστάσεων, στάθμευσης Ι.Χ. και χώρος πνευματικού κέντρου.

β) η τροποποίηση του ρυμοτομικού σχεδίου Πατρών στην πολεοδομική ενότητα Ψάχου με μετατόπιση των οικοδομικών και ρυμοτομικών γραμμών, καθορισμό πεζοδρόμων και κοινοχρήστων χώρων στο όριο σύνδεσης με την ως άνω περιοχή, όπως οι παραπάνω ρυθμίσεις φαίνονται στα δώδεκα (12) χρωματισμένα πρωτότυπα διαγράμματα σε κλίμακα 1:1000 που θεωρήθηκαν από τον Προϊστάμενο της Διεύθυνσης Τοπογραφικών Εφαρμογών με την υπ' αριθ. 15747/1988 πράξη του και που συνοπτικά τους αντίτυπα δημοσιεύονται με το παρόν διάταγμα.

Άρθρο 2

Εγκρίνεται ο πολεοδομικός κανονισμός των πολεοδομικών ενοτήτων 52, 53 και 54 του δήμου Πατρέων των οποίων το πολεοδομικό σχέδιο εγκρίνεται με την παραγρ. α ΙΙ του άρθρου 1 και καθορίζονται οι όροι και περιορισμοί δόμησης των πυκνοδομημένων τμημάτων των οικισμών προ του 1923 των οποίων το πολεοδομικό σχέδιο εγκρίνεται με το άρθρο 1 παράγρ. αΙ ως ακολούθως.

Άρθρο 3

Καθορίζονται Ζώνες Κοινωνικού Συντελεστή (Ζ.Κ.Σ.) οι περιοχές που περιβάλλονται με χυανή διακεκομμένη γραμμή όπως φαίνεται στα σχετικά διαγράμματα.

Στη ζώνη αυτή για την εφαρμογή των κατ' άρθρο 6 παράγρ. 6 του ν. 1337/1983 προγραμμάτων εφαρμόζεται δεύτερος συντελεστής δόμησης 2,40. Το ύψος των κτιρίων στην περίπτωση αυτή ορίζεται σε 15 μέτρα.

Άρθρο 4

Στους οικοδομήσιμους χώρους πλην των χώρων ειδικών χρήσεων που καθορίζονται με το άρθρο 1 επιτρέπονται οι εξής χρήσεις:

α) στα Ο.Τ. με χαρακτηριστικό Α όπως φαίνεται στα σχετικά διαγράμματα επιτρέπεται χρήση γενικής κατοικίας όπως προσδιορίζεται με το άρθρο 5 του π.δ/τος 81/1980 (ΦΕΚ 27/Α).

β) στα λοιπά Ο.Τ. της περιοχής επιτρέπεται η χρήση αμιγούς κατοικίας όπως προσδιορίζεται με το άρθρο 4 του ως άνω π.δ/τος.

Άρθρο 5

1. Στο πρόσωπο των οικοπέδων οικοδομημένων ή μη επιβάλλεται προκήπιο πλάτους δυόμισυ (2,5), τεσσάρων (4), έξι (6) και οκτώ (8) μέτρων σε απότμηση οικοδομικών τετραγώνων, όπως φαίνεται στα ίδια διαγράμματα.

2. Επιβάλλονται παρόδιες στοές πλάτους 4 μέτρων στις οικοδομές που βρίσκονται στις Ζώνες Κοινωνικού Συντελεστή και έχουν πρόσωπα σε πλατεία ή σε κοινόχρηστο χώρο, όπως φαίνεται στα ίδια διαγράμματα. Οι οικοδομές αυτές υποχρεούνται να εφάπτονται στα πλάγια όρια του οικοπέδου τους μέχρι βάθους τουλάχιστον 9 μέτρων.

Άρθρο 6

Τα ελάχιστα όρια εμβαδού και προσώπου καθώς και οι λοιποί όροι και περιορισμοί δόμησης των οικοπέδων καθορίζονται ως εξής:

1. Ελάχιστο πρόσωπο: δέκα πέντε (15) μέτρα
Ελάχιστο εμβαδόν: τετρακόσια (400) τ.μ.

2. Κατά παρέκκλιση της προηγουμένης παραγράφου θεωρούνται άρτια και οικοδομήσιμα τα οικόπεδα α) τα οποία κατά τη δημοσίευση του παρόντος έχουν:
Ελάχιστο πρόσωπο: έξι (6) μέτρα
Ελάχιστο εμβαδόν: εκατό (100) τ.μ.

β) τα οικόπεδα εκτός των ορίων των πυκνοδομημένων τμημάτων όπως εμφανίζονται στην οριστική πράξη εφαρμογής της πολεοδομικής μελέτης εφόσον έχουν ελάχιστο πρόσωπο έξι (6) μ. και ελάχιστο εμβαδόν εκατό (100) τ.μ.

γ) τα οικόπεδα εντός των ορίων των πυκνοδομημένων τμημάτων με όποιες διαστάσεις είχαν στις 2.7.1968.

3. Επιπλέον των διατάξεων της προηγουμένης παραγράφου τα οικόπεδα θεωρούνται άρτια και οικοδομήσιμα εφόσον στο οικοδομήσιμο τμήμα των οικοπέδων εγγράφεται κάτοψη κτιρίου με ελάχιστο εμβαδόν 50 τ.μ. και ελάχιστη πλευρά 5 μέτρα.

4. Μέγιστο ποσοστό κάλυψης των οικοπέδων: εβδομήντα τοις εκατό (70%) της επιφανείας τους.

5. Συντελεστής δόμησης: οκτώ δέκατα (0,8)

6. Κατ' εξαίρεση της προηγουμένης παραγράφου 5 ορίζεται:

α) συντελεστής δόμησης 1,20 για οικόπεδα εμβαδού μικρότερου των 150 μ2 εφόσον η συνολική επιφάνεια ορόφων δεν υπερβαίνει τα 120 μ2. Η εξαίρεση αυτή έχει εφαρμογή σε οικόπεδα που βρίσκονται σε μη πυκνοδομημένες περιοχές και έχουν προκύψει από κατάτμηση μέχρι την 10.3.1982 αφού αφαιρεθεί το εμβαδόν της εισφοράς σε γη που καθορίζεται στο ν. 1337/83.

β) συντελεστής δόμησης 1,20 για οικόπεδα εμβαδού κάτω των 200 μ2 που βρίσκονται εντός πυκνοδομημένων περιοχών εφόσον η συνολική επιφάνεια ορόφων δεν υπερβαίνει τα 160 μ2.

7. Μέγιστο επιτρεπόμενο ύψος κτιρίων οκτώ και μισό (8,5) μέτρα το οποίο προσαυξάνεται κατά ένα και μισό (1,5) μέτρο σε περίπτωση κατασκευής στέγης.

Άρθρο 7

Η ισχύς του παρόντος διατάγματος αρχίζει από τη δημοσίευσή του στην Εφημερίδα της Κυβερνήσεως.

Στον Αναπληρωτή Υπουργό Περιβάλλοντος, Χωροταξίας και Δημοσίων Έργων, αναθέτουμε τη δημοσίευση και εκτέλεση του παρόντος διατάγματος.


Αθήνα 28 Μαρτίου 1988

Ο ΠΡΟΕΔΡΟΣ ΤΗΣ ΔΗΜΟΚΡΑΤΙΑΣ

ΧΡΗΣΤΟΣ ΑΝΤ. ΣΑΡΤΖΕΤΑΚΗΣ

Ο ΑΝΑΠΛΗΡΩΤΗΣ ΥΠΟΥΡΓΟΣ ΠΕΡΙΒΑΛΛΟΝΤΟΣ
ΧΩΡΟΤΑΞΙΑΣ ΚΑΙ ΔΗΜΟΣΙΩΝ ΕΡΓΩΝ


ΜΑΝΟΛΗΣ ΠΑΠΑΣΤΕΦΑΝΑΚΙΣ

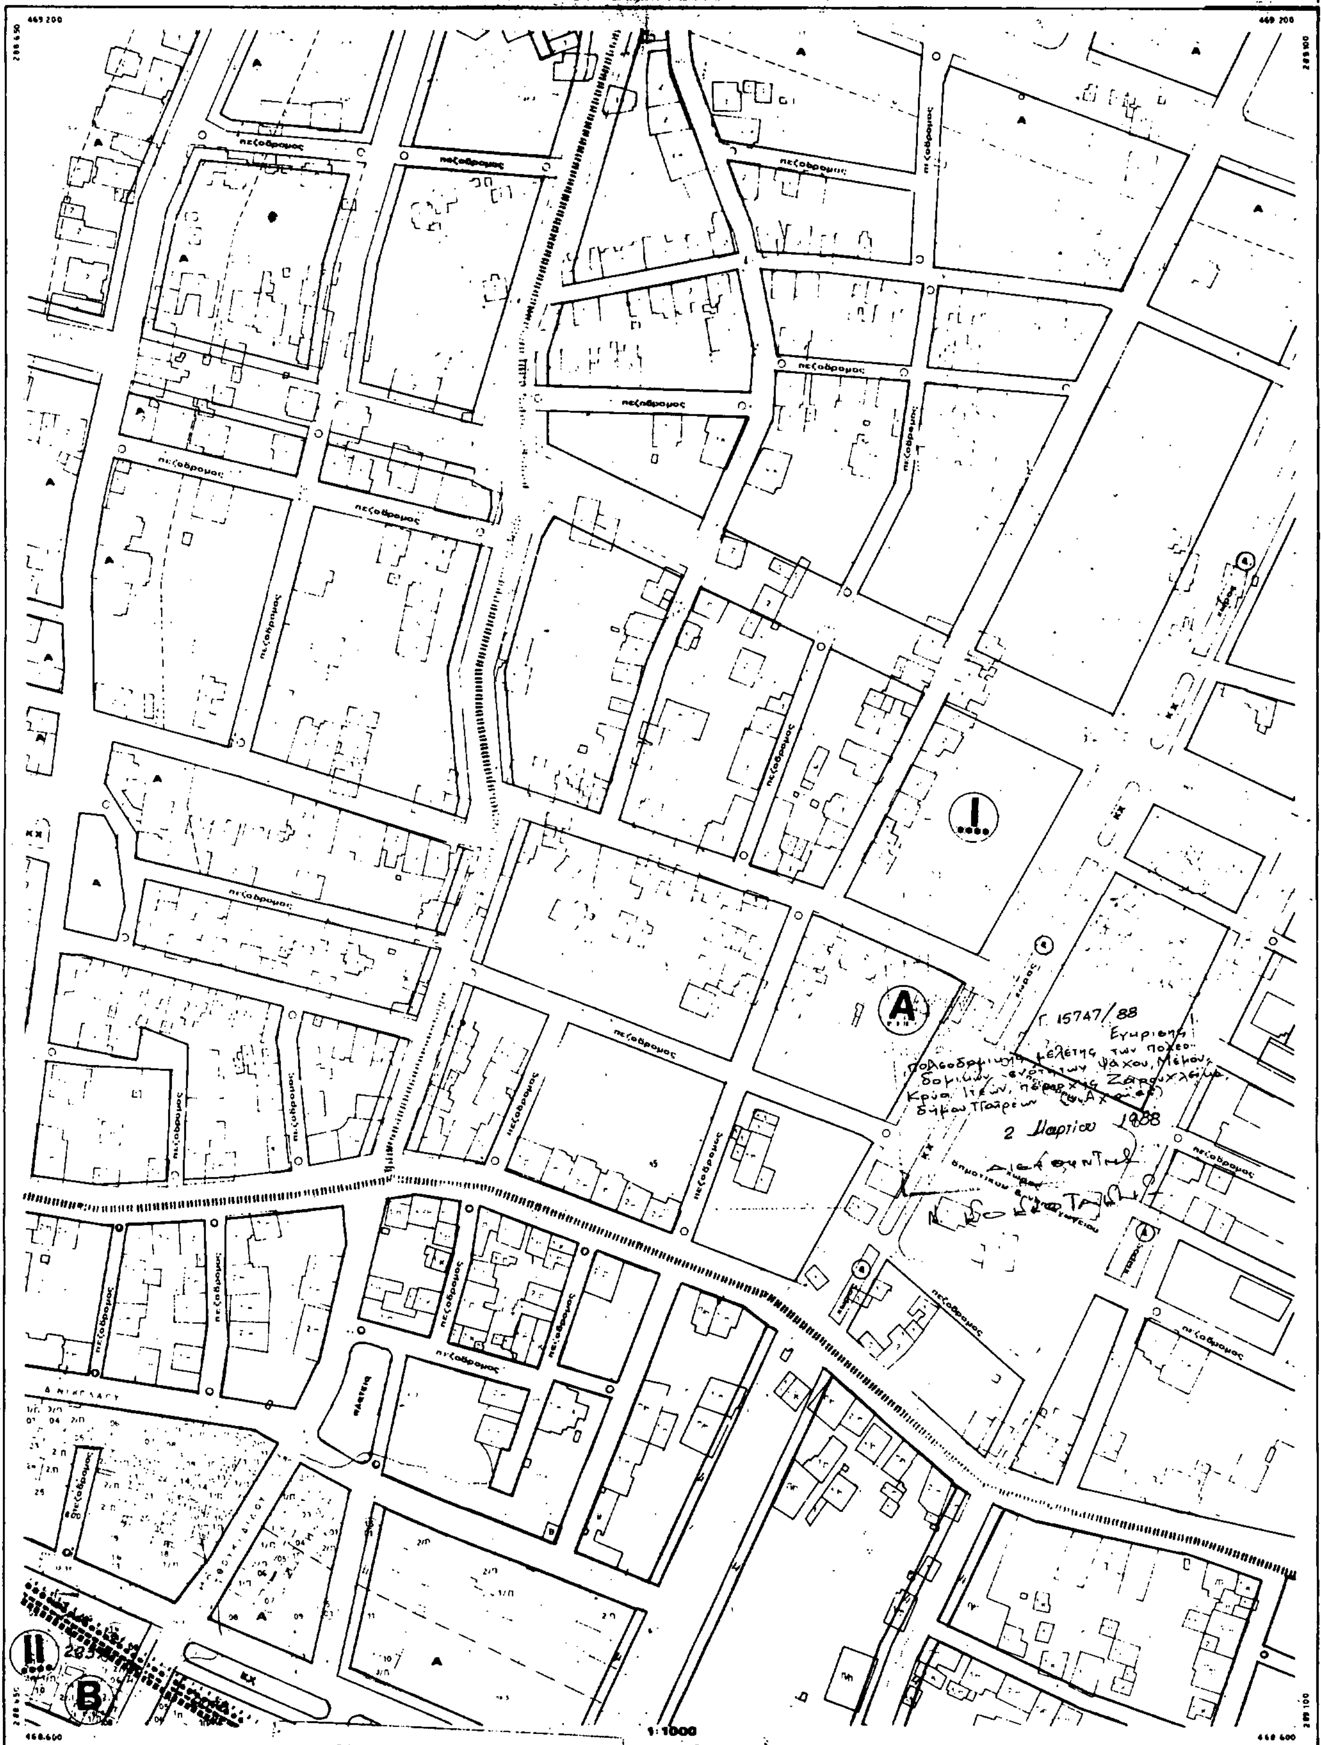

ΝΟΜΑΡΧΙΑ ΑΧΑΙΑΣ
ΤΜΗΜΑ ΠΟΛΕΟΔΟΜΙΑΣ
ΠΟΛΕΟΔΟΜΙΚΗ ΜΕΛΕΤΗ - ΕΠΕΚΤΑΣΗ - ΠΑΤΡΑ
ΖΑΡΟΥΧΛΕΙΚΑ
πεζόδρομος
Γ. 15747/88
2 Μαρτίου 1988
1:1000
ΡΥΜΟΤΟΜΙΚΟ ΣΧΕΔΙΟ
ΠΑΤΡΑ ΖΑΡΟΥΧΛΕΙΚΑ Π.21
1:1000
7-87
Γ


ΝΟΜΑΡΧΙΑ ΑΧΑΙΑΣ
ΤΜΗΜΑ ΠΟΛΕΟΔΟΜΙΑΣ

ΠΟΛΕΟΔΟΜΙΚΗ ΜΕΛΕΤΗ - ΕΠΕΚΤΑΣΗ - ΠΑΤΡΑ

ΠΑΤΡΑ ΖΑΡΟΥΧΛΕΙΚΑ Π.21 Γ

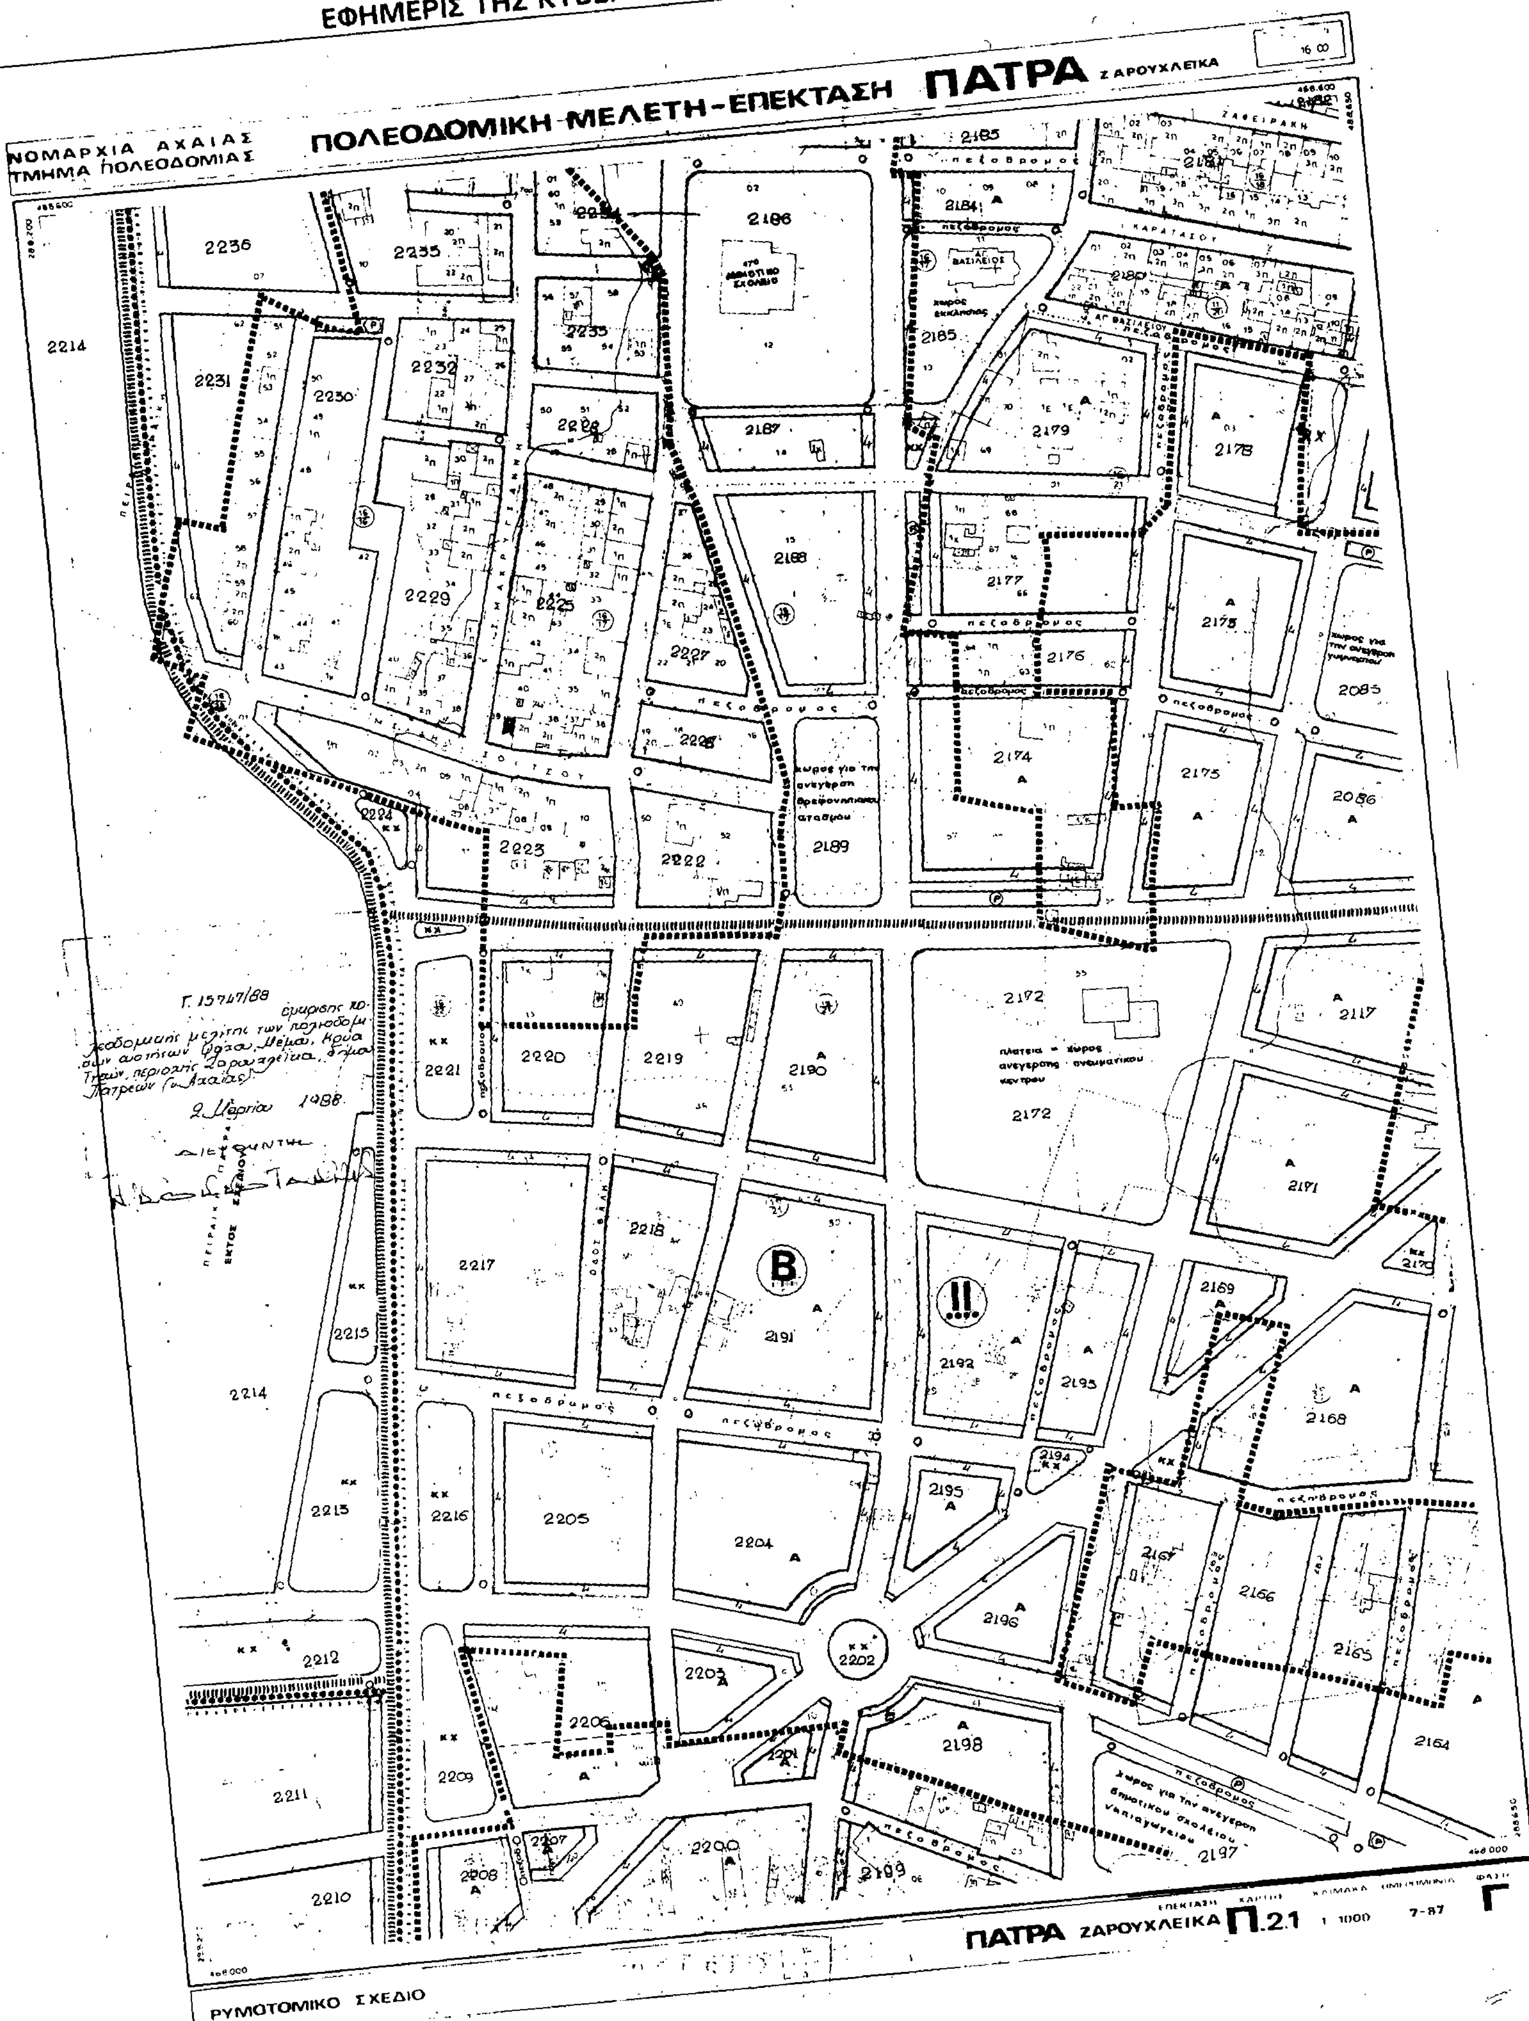
ΝΟΜΑΡΧΙΑ ΑΧΑΙΑΣ
ΤΜΗΜΑ ΠΟΛΕΟΔΟΜΙΑΣ
ΠΟΛΕΟΔΟΜΙΚΗ ΜΕΛΕΤΗ-ΕΠΕΚΤΑΣΗ ΠΑΤΡΑ ΖΑΡΟΥΧΛΕΙΚΑ
ΔΗΜΟΤΙΚΟ ΣΧΟΛΕΙΟ
ΑΓ. ΒΑΣΙΛΕΙΟΣ
χώρος εκκλησίας
χώρος για την ανέγερση βρεφονηπιακού σταθμού
πλατεία - χώρος ανέγερσης πνευματικού κέντρου
χώρος για την ανέγερση δημοτικού σχολείου νηπιαγωγείου
πεζόδρομος
ΟΔΟΣ ΒΑΛΚ
ΠΑΤΡΑ ΖΑΡΟΥΧΛΕΙΚΑ Π.21 1:1000 7-87 Γ
ΡΥΜΟΤΟΜΙΚΟ ΣΧΕΔΙΟ

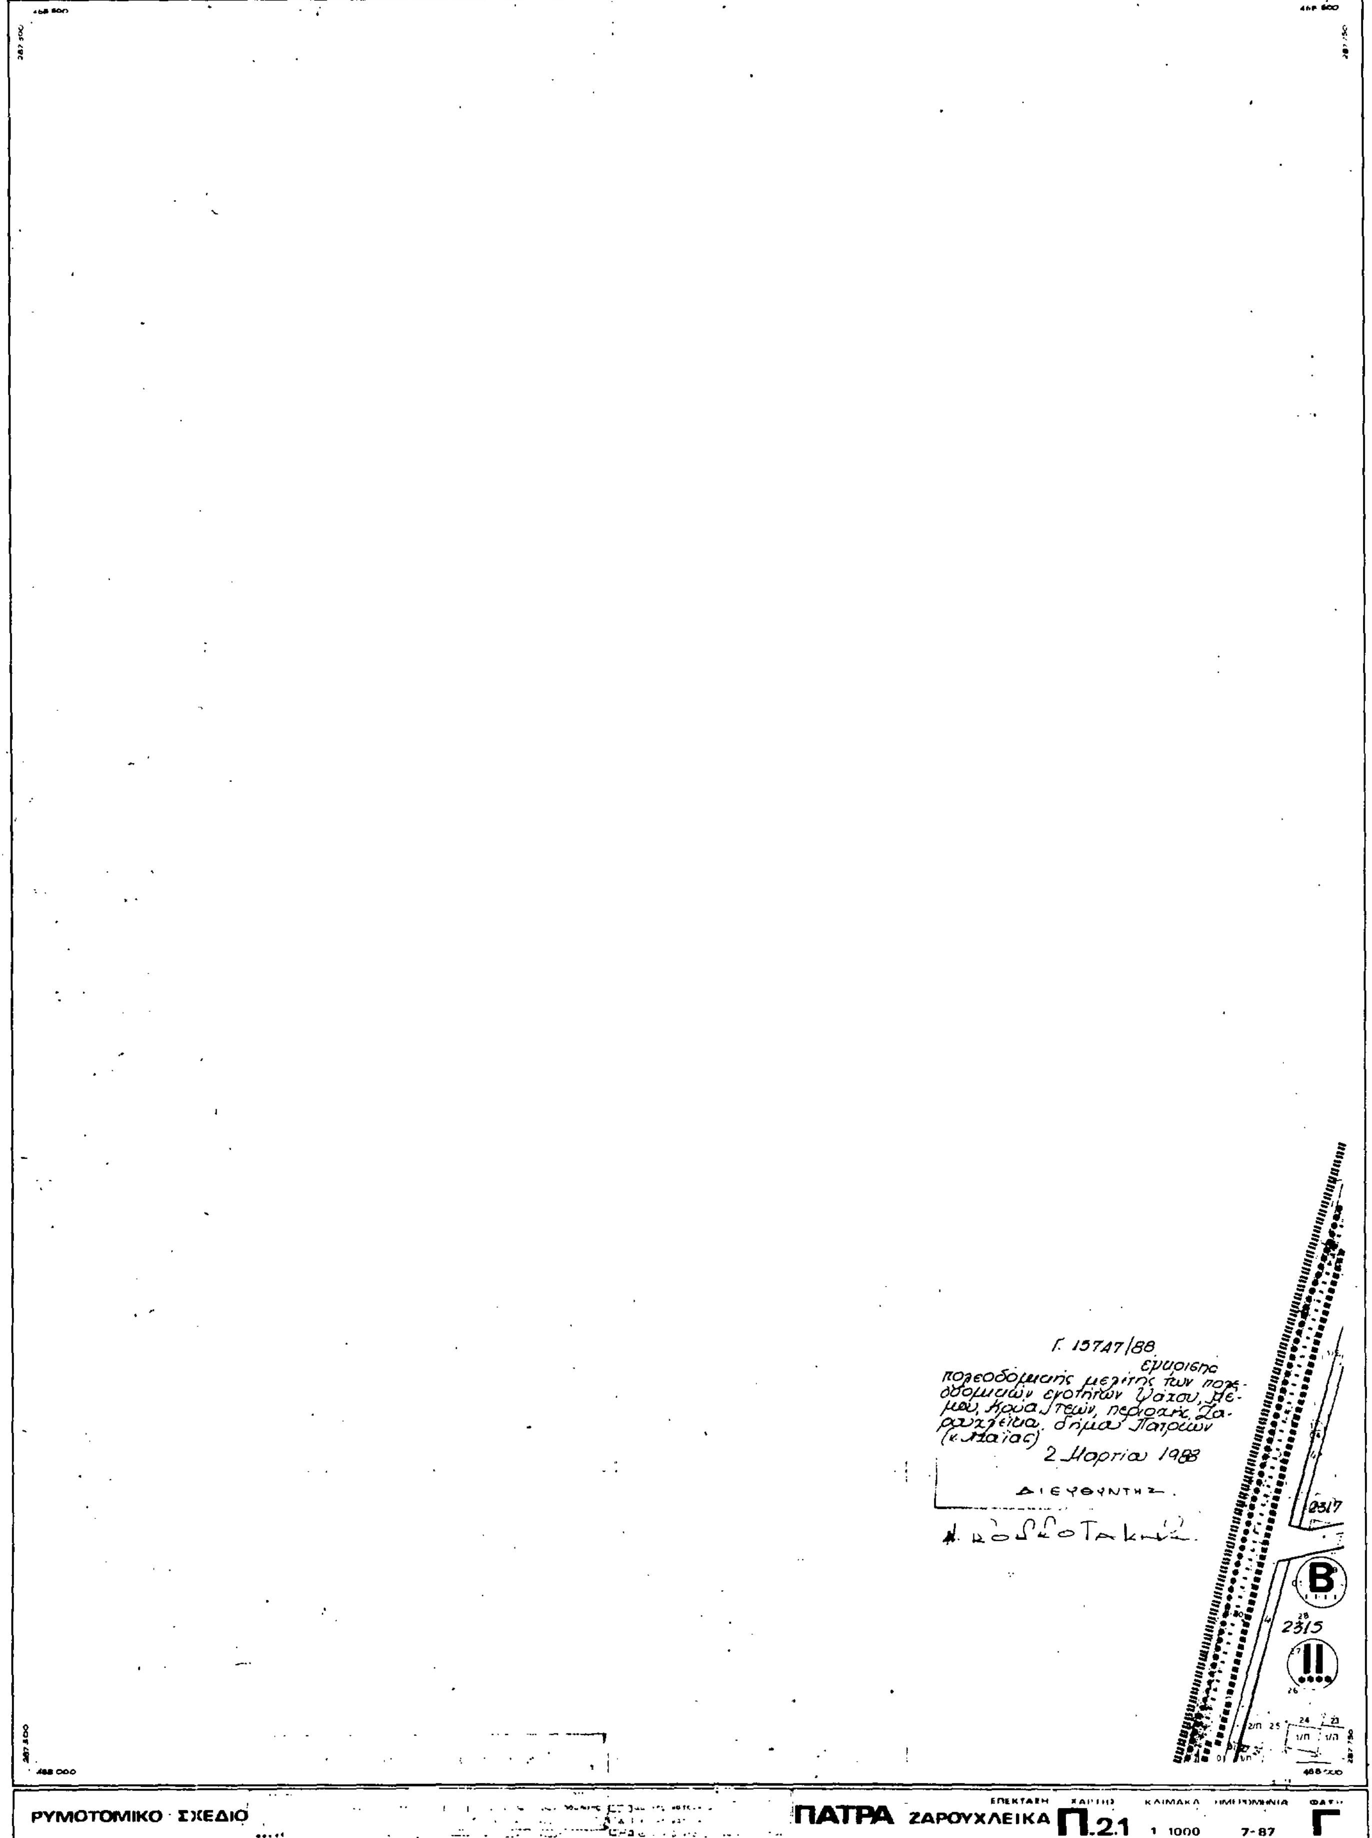
ΝΟΜΑΡΧΙΑ ΑΧΑΙΑΣ
ΤΜΗΜΑ ΠΟΛΕΟΔΟΜΙΑΣ
ΠΟΛΕΟΔΟΜΙΚΗ ΜΕΛΕΤΗ-ΕΠΕΚΤΑΣΗ
ΠΑΤΡΑ
ΖΑΡΟΥΧΛΕΙΚΑ
Γ. 15747/88
2 Μαρτίου 1988
ΔΙΕΥΘΥΝΤΗΣ
2317
B
2315
II
ΡΥΜΟΤΟΜΙΚΟ ΣΧΕΔΙΟ
ΠΑΤΡΑ
ΖΑΡΟΥΧΛΕΙΚΑ
Π.2.1
1:1000
7-87
Γ

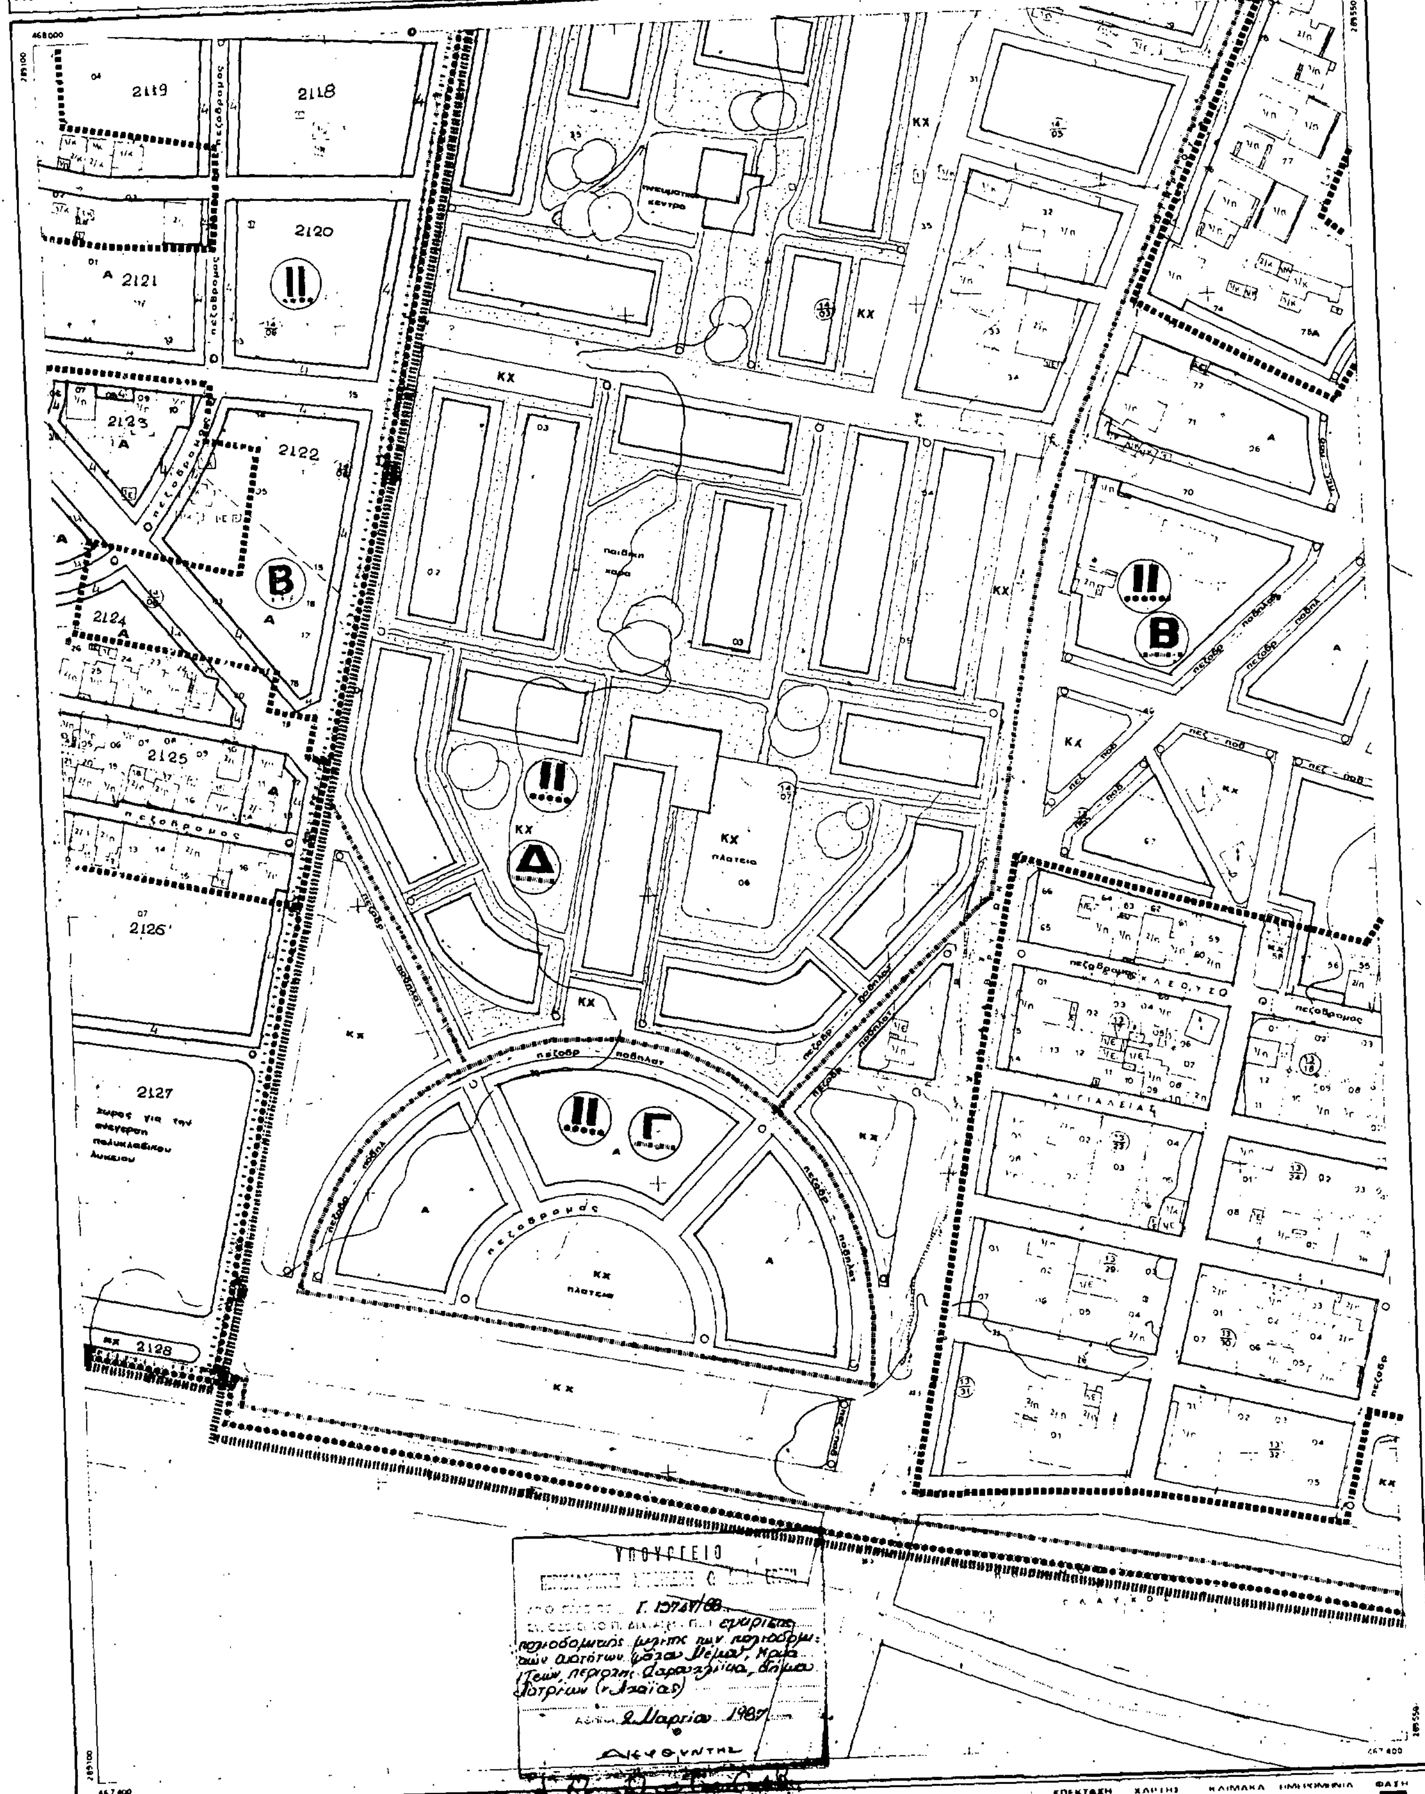


ΡΥΜΟΤΟΜΙΚΟ ΣΧΕΔΙΟ

ΥΠΟΥΡΓΕΙΟ

ΝΟΜΑΡΧΙΑ ΑΧΑΙΑΣ
ΤΜΗΜΑ ΠΟΛΕΟΔΟΜΙΑΣ

ΠΟΛΕΟΔΟΜΙΚΗ ΜΕΛΕΤΗ-ΕΠΕΚΤΑΣΗ ΠΑΤΡΑ Ζ ΑΡΟΥΧΛΕΙΚΑ

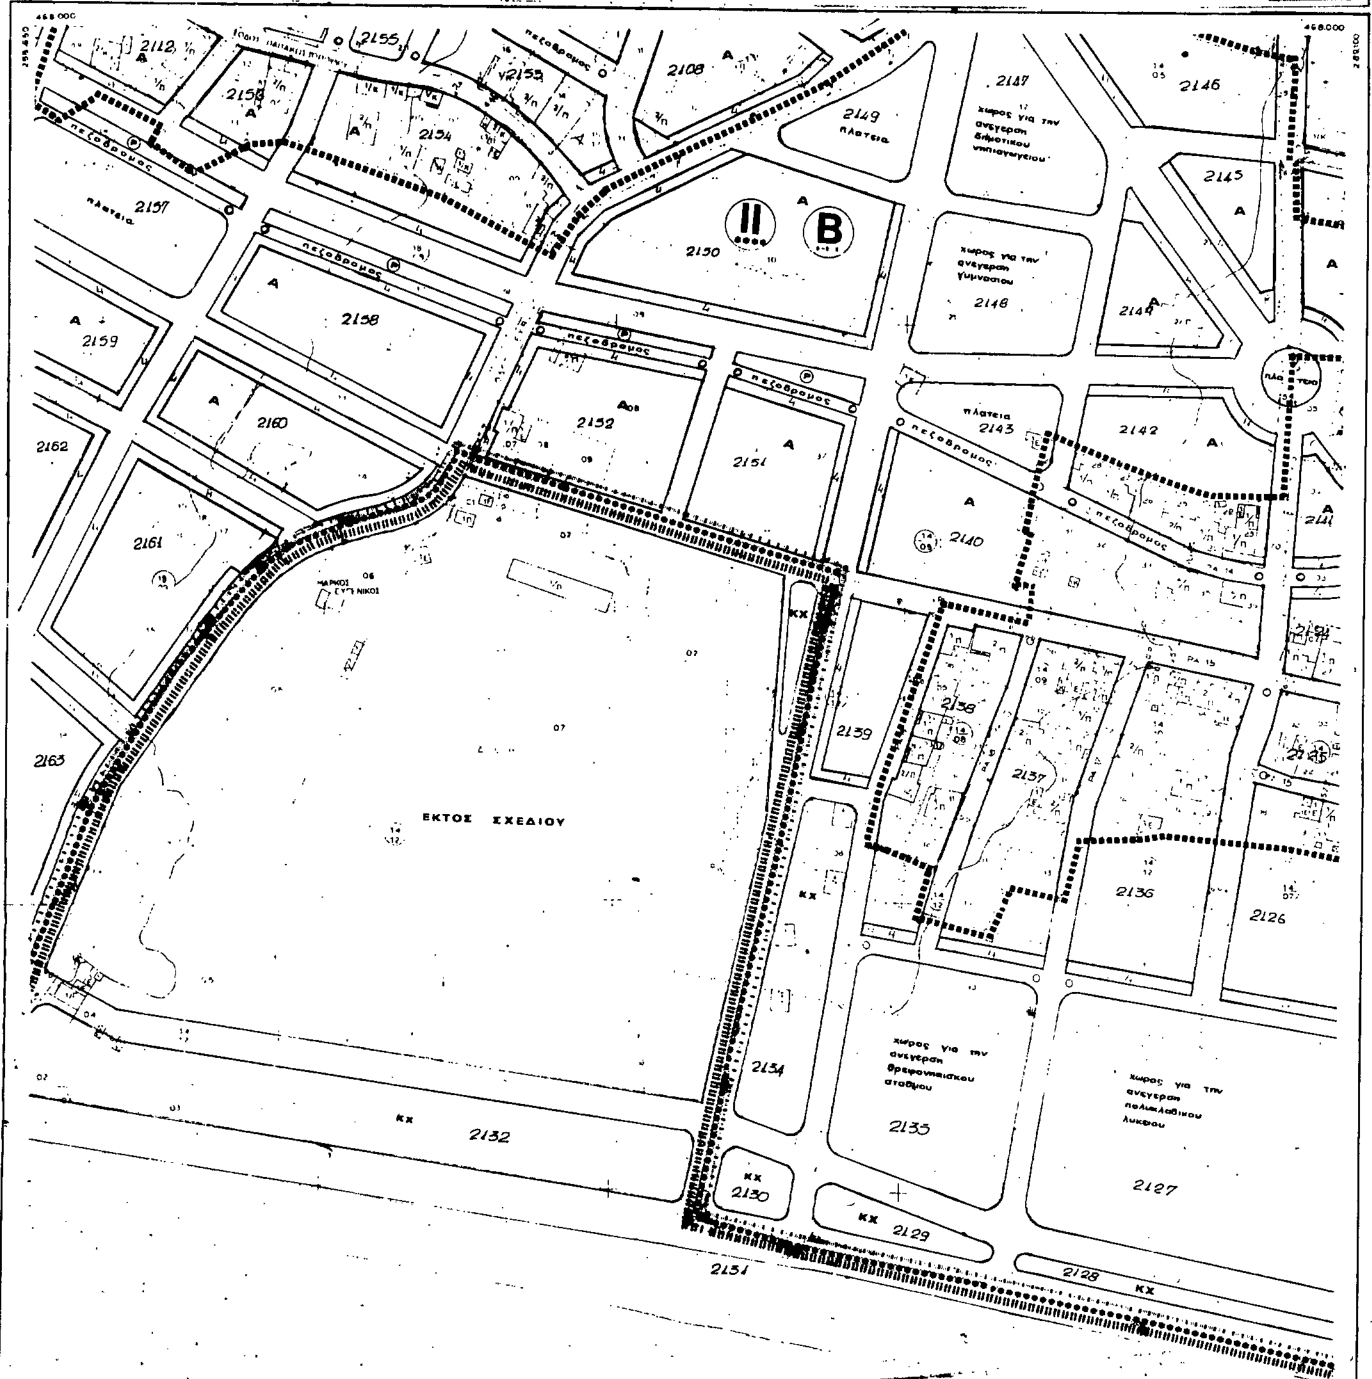

Γ. 15747/88

έγκρισης πολεοδομικής μελέτης των πολεοδομικών ενοτήτων [illegible] περιοχής Ζαρουχλέικα [illegible] δήμου Πατρέων (ν. Αχαΐας)

2 Μαρτίου 1988


ΔΙΕΥΘΥΝΤΗΣ

Ν. [illegible]

ΡΥΜΟΤΟΜΙΚΟ ΣΧΕΔΙΟ — ΥΠΟΥΡΓΕΙΟ [illegible] — ΕΠΕΚΤΑΣΗ ΠΑΤΡΑ ΖΑΡΟΥΧΛΕΙΚΑ — ΧΑΡΤΗΣ Π.2.1 — ΚΛΙΜΑΚΑ 1:1000 — ΗΜΕΡΟΜΗΝΙΑ 7-87 — ΦΥΛΛΟ Γ


ΝΟΜΑΡΧΙΑ ΑΧΑΙΑΣ
ΤΜΗΜΑ ΠΟΛΕΟΔΟΜΙΑΣ

ΠΟΛΕΟΔΟΜΙΚΗ ΜΕΛΕΤΗ - ΕΠΕΚΤΑΣΗ - ΠΑΤΡΑ ΖΑΡΟΥΧΛΕΙΚΑ

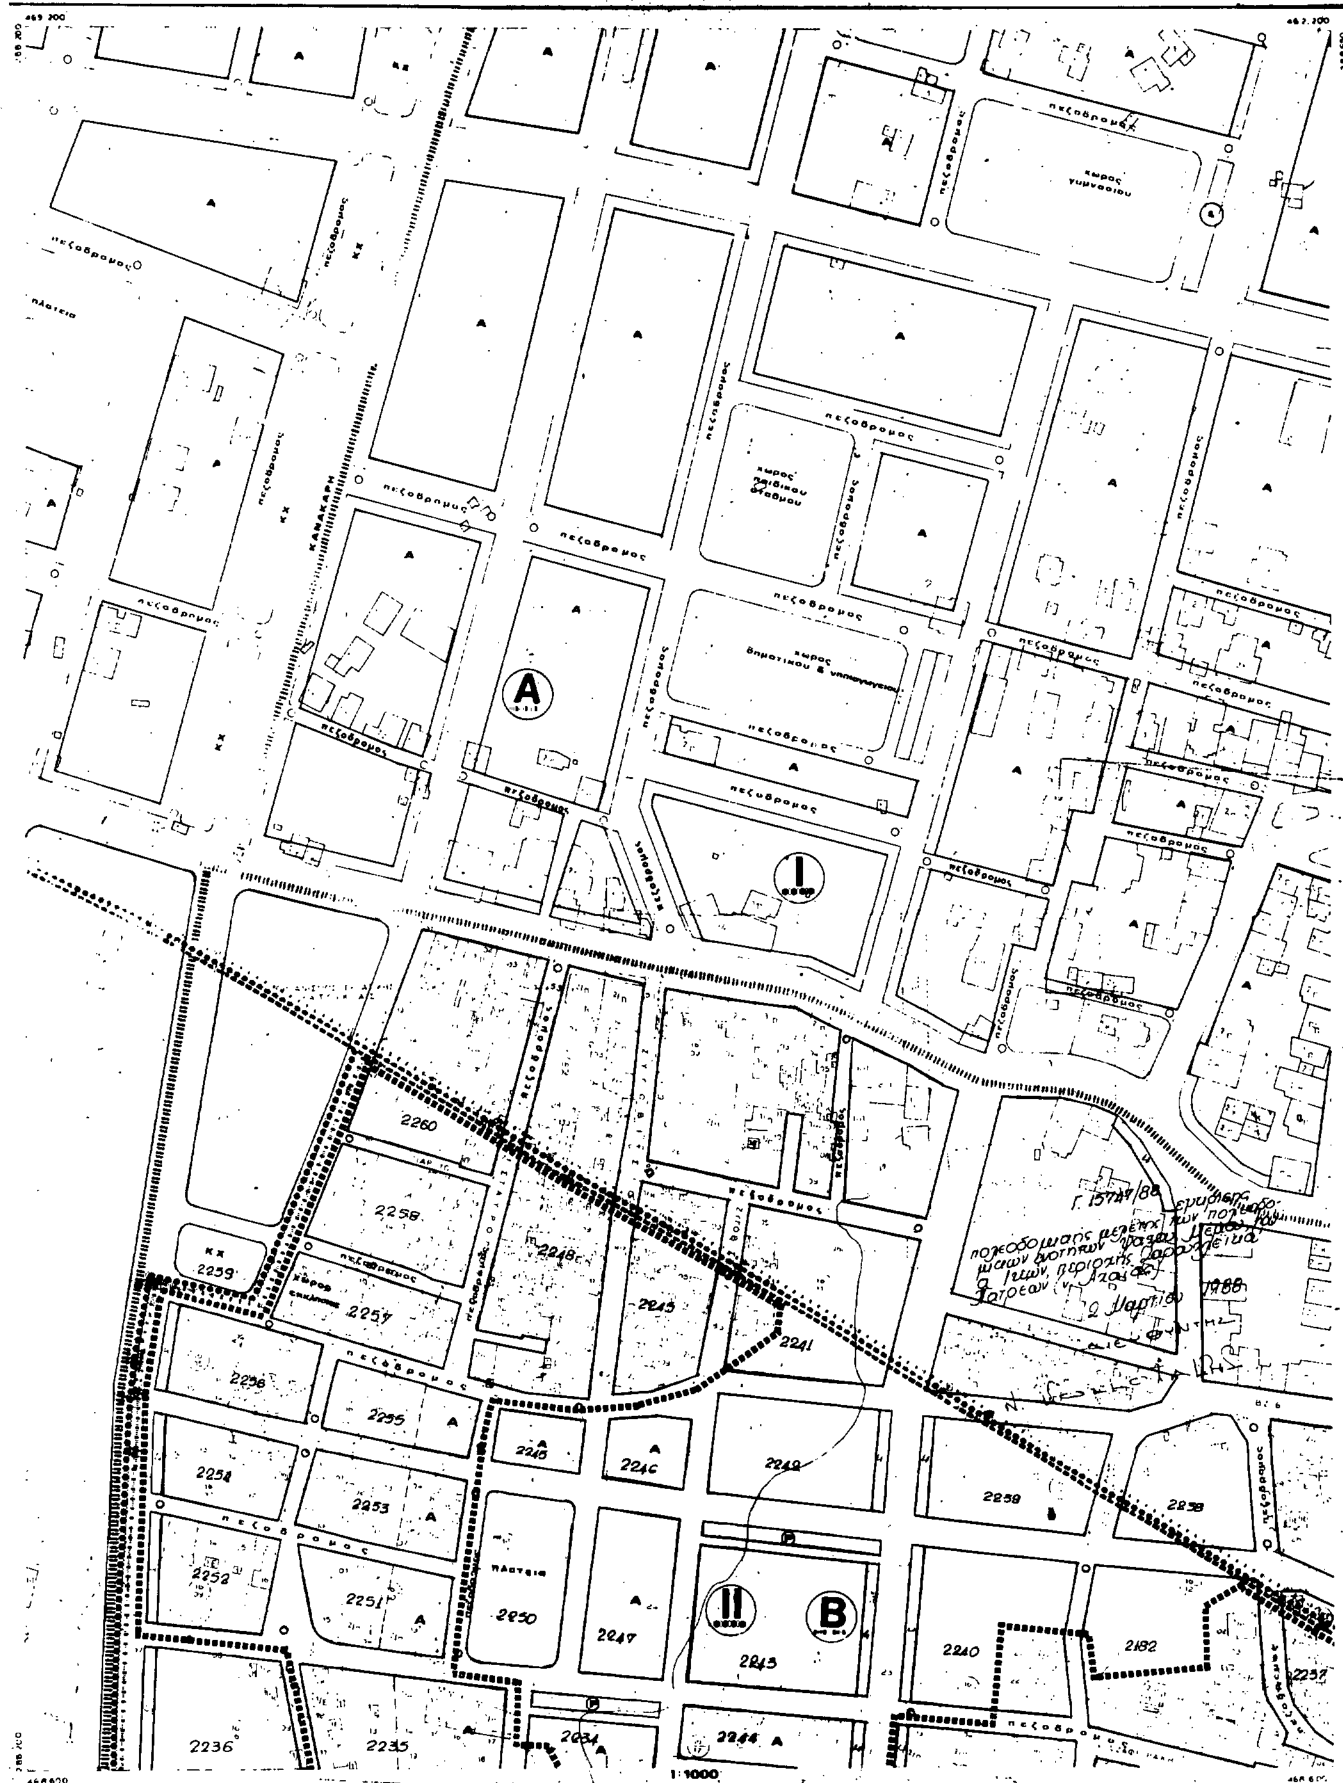

ΡΥΜΟΤΟΜΙΚΟ ΣΧΕΔΙΟ

ΠΑΤΡΑ ΖΑΡΟΥΧΛΕΙΚΑ Π.2.1 1:1000 7-87 Γ

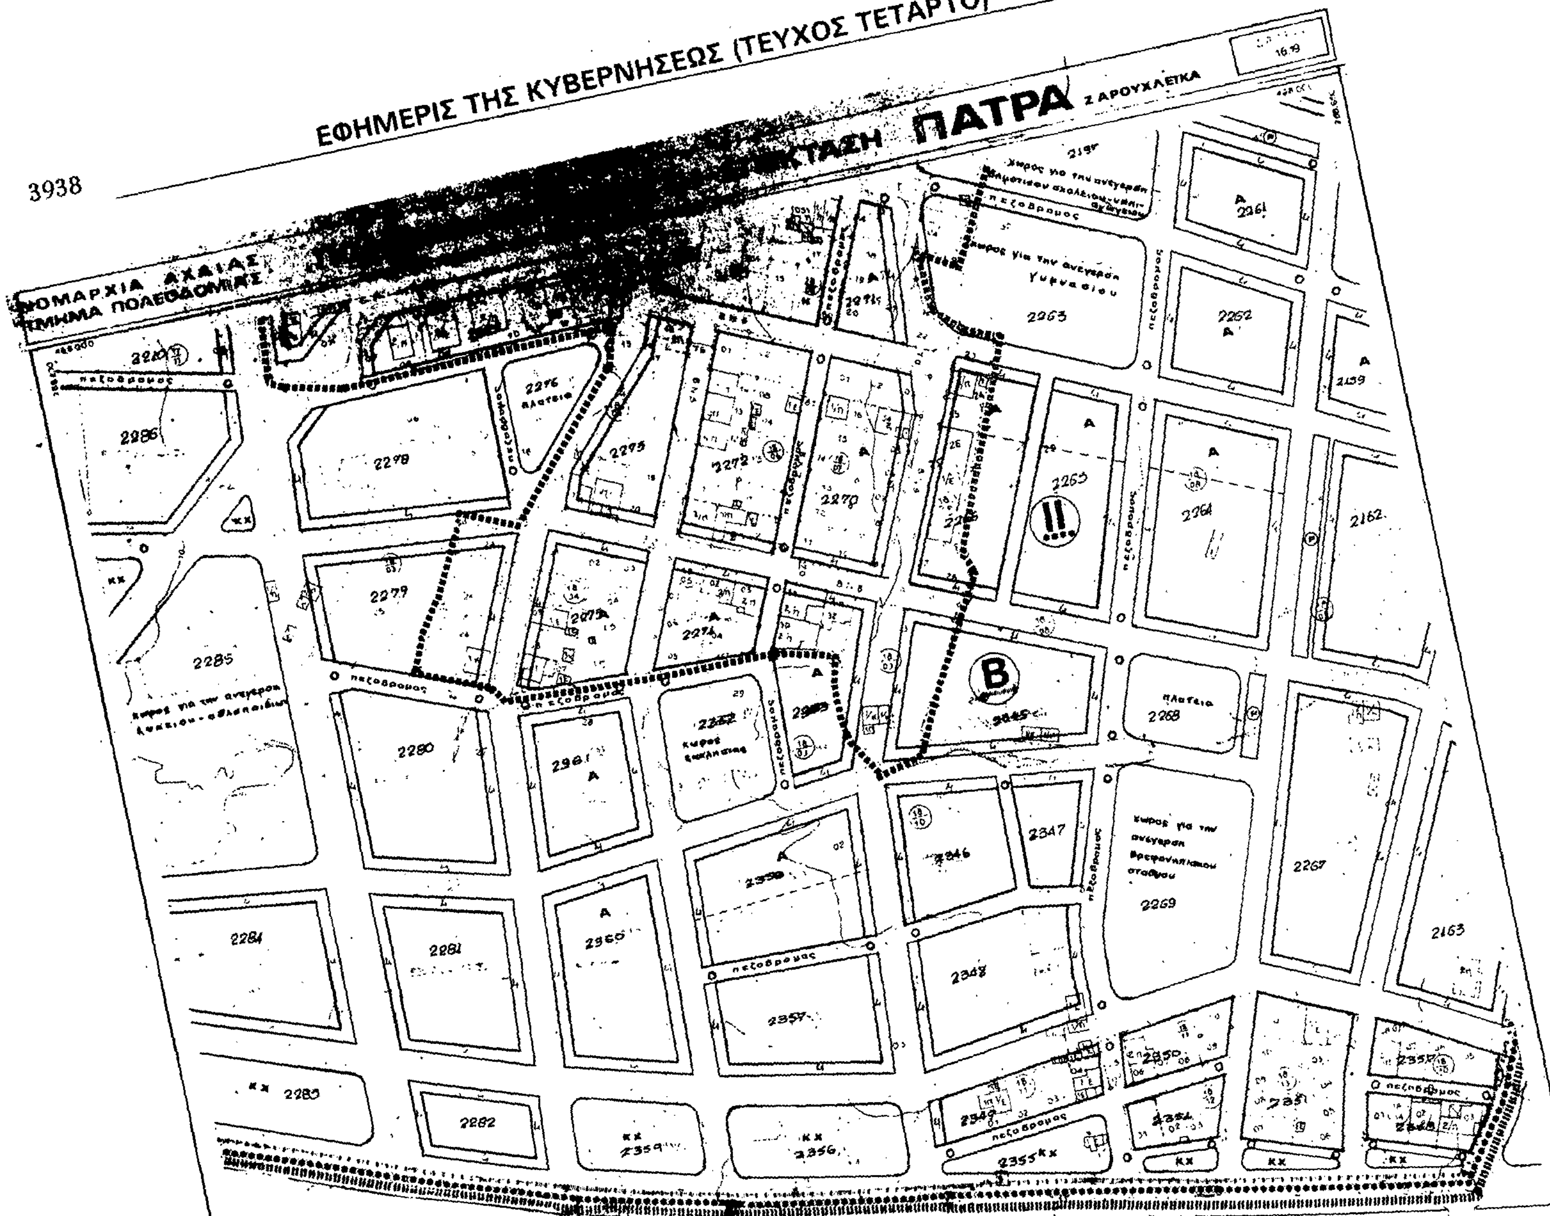


Γ. 15947/88 έγκρισης πολεοδομικής μελέτης των πολεοδομικών ενοτήτων Ψάχου, Μεϊντάνι, Καλά Ιτεών, περιοχής Ζαρουχλέικα, δήμου Πατρέων (ν. Αχαΐας).


2 Μαρτίου 1988

Ο ΔΙΕΥΘΥΝΤΗΣ

ΠΑΤΡΑ ΖΑΡΟΥΧΛΕΙΚΑ — ΕΠΕΚΤΑΣΗ — ΧΑΡΤΗΣ Π.21 — ΚΛΙΜΑΚΑ 1:1000 — ΗΜΕΡΟΜΗΝΙΑ 7-87 — ΦΑΣΗ Γ

ΡΥΜΟΤΟΜΙΚΟ ΣΧΕΔΙΟ

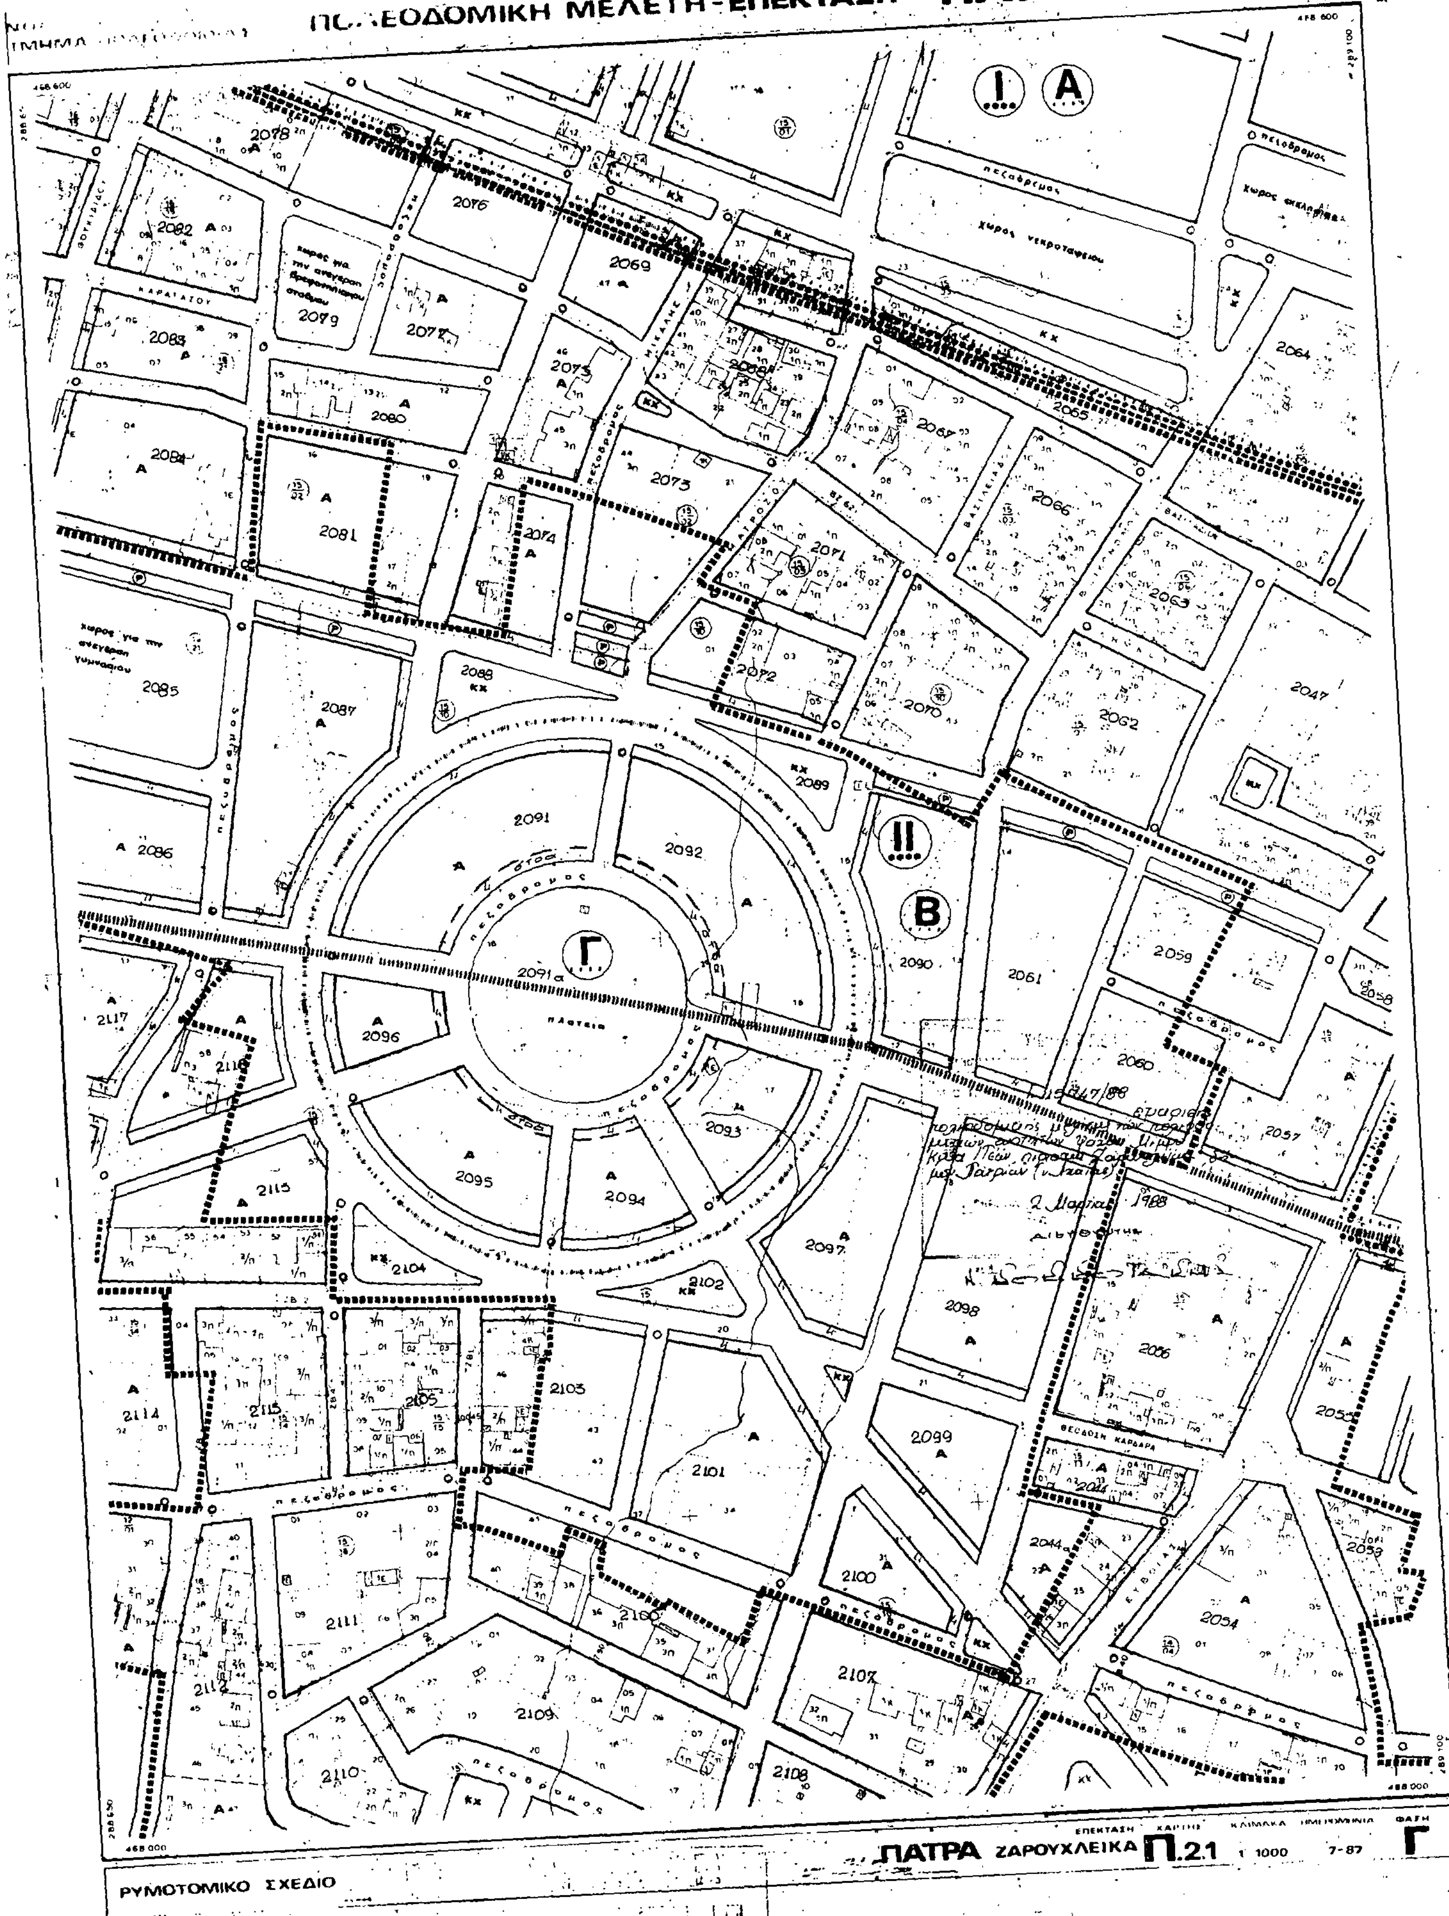
ΜΕΛΕΤΗ-ΕΠΕΚΤΑΣΗ - ΠΑΤΡΑ
I
A
II
B
Γ
χώρος νεκροταφείου
πεζόδρομος
πλατεία
2078
2076
2069
2082
2079
2077
2083
2075
2080
2084
2081
2074
2073
2071
2072
2070
2067
2066
2065
2064
2063
2062
2047
2085
2087
2088
2089
2091
2092
2086
2090
2061
2059
2058
2060
2057
2091α
2096
2117
2116
2115
2095
2094
2093
2097
2104
2102
2098
2056
2055
2114
2113
2105
2103
2101
2099
2044
2100
2111
2106
2107
2054
2053
2112
2109
2110
2108
ΠΑΤΡΑ ΖΑΡΟΥΧΛΕΙΚΑ Π.21 1:1000 7-87 Γ
ΡΥΜΟΤΟΜΙΚΟ ΣΧΕΔΙΟ

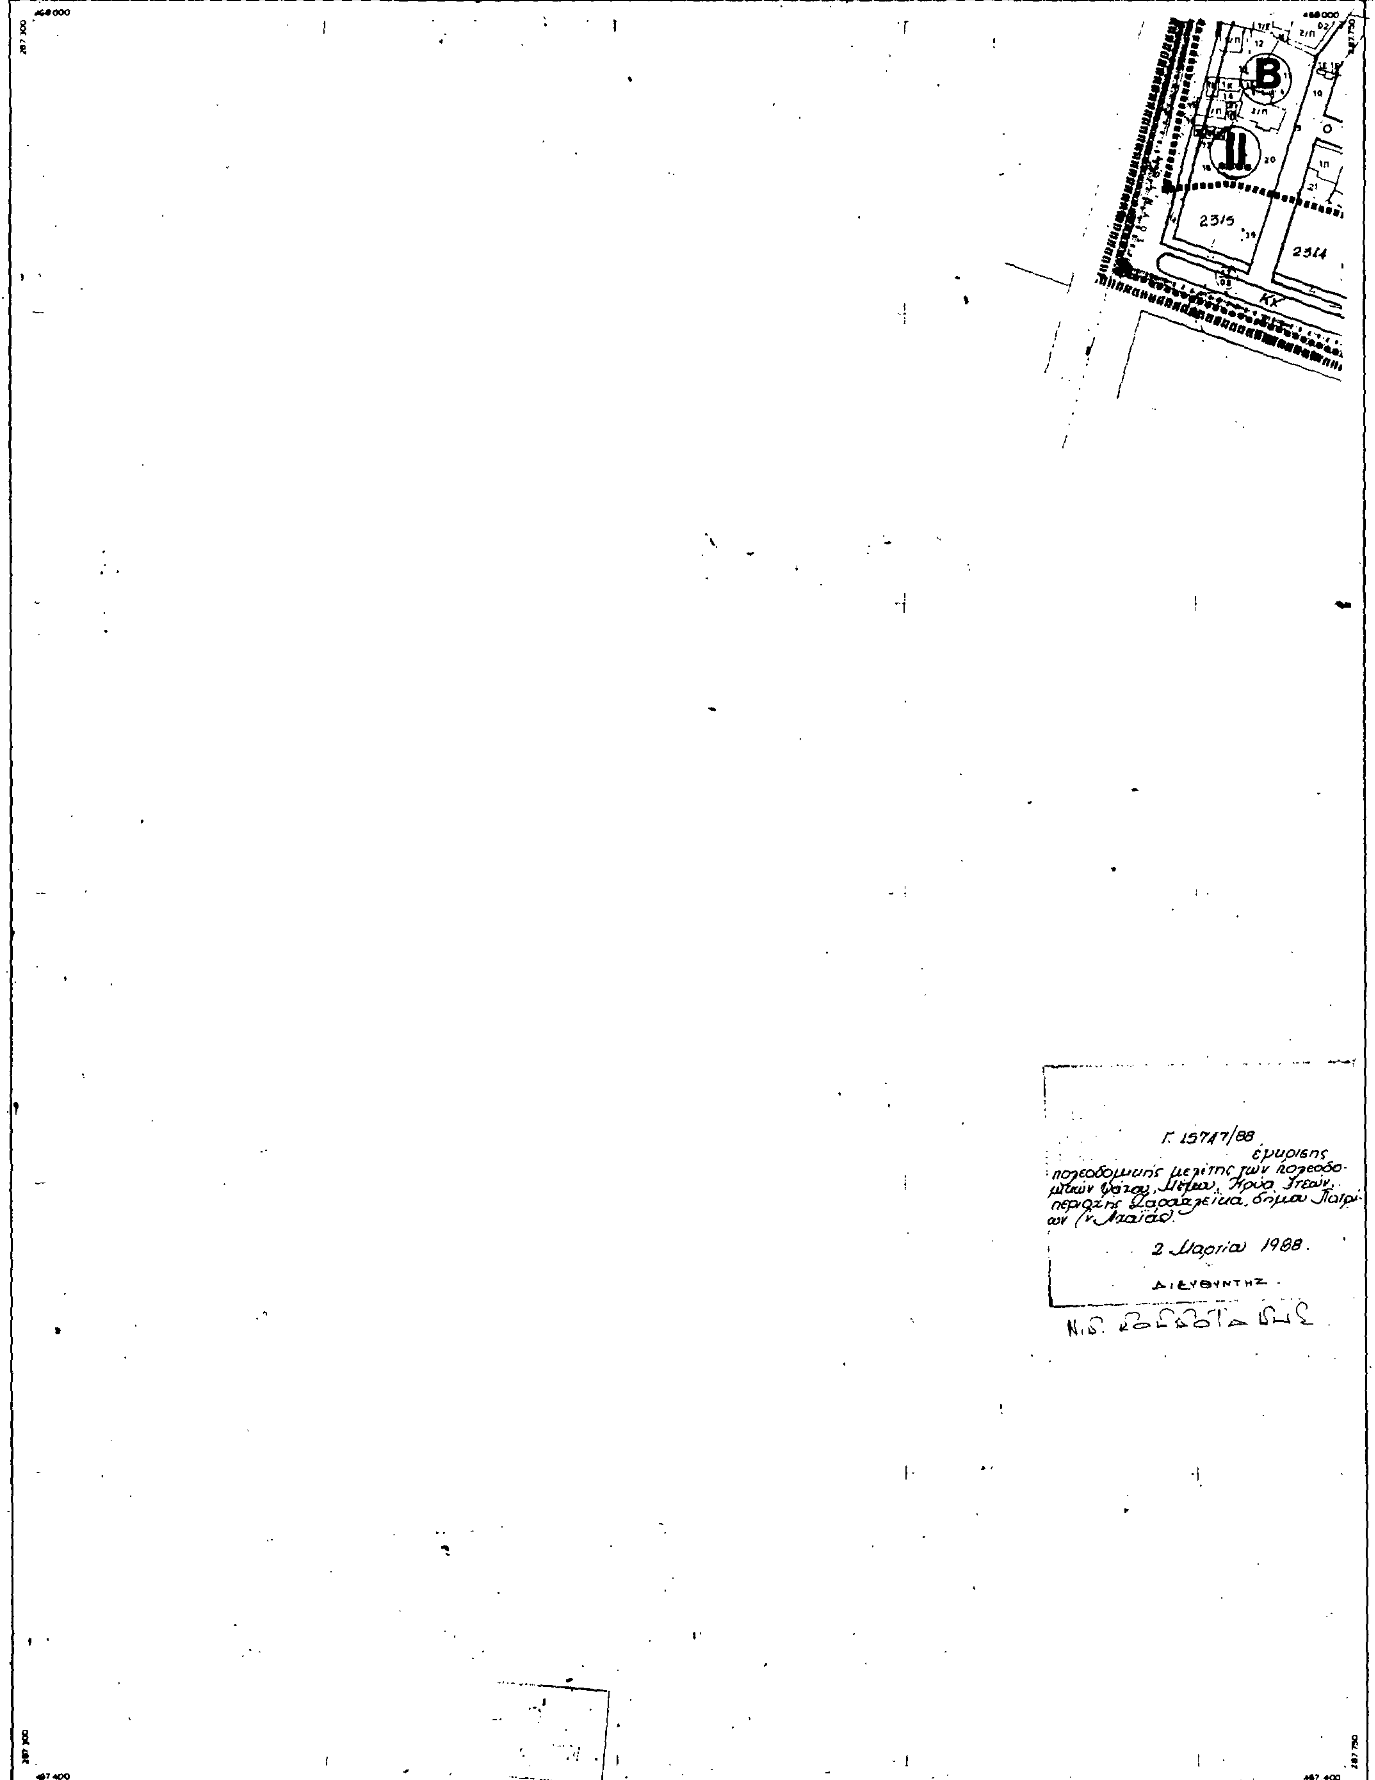
ΝΟΜΑΡΧΙΑ ΑΧΑΙΑΣ
ΤΜΗΜΑ ΠΟΛΕΟΔΟΜΙΑΣ
ΠΟΛΕΟΔΟΜΙΚΗ ΜΕΛΕΤΗ - ΕΠΕΚΤΑΣΗ ΠΑΤΡΑ ΖΑΡΟΥΧΛΕΙΚΑ
B
II
2315
2314
ΚΧ
Γ. 15747/88
ΔΙΕΥΘΥΝΤΗΣ
2 Μαρτίου 1988.
467 400
ΡΥΜΟΤΟΜΙΚΟ ΣΧΕΔΙΟ
ΠΑΤΡΑ ΖΑΡΟΥΧΛΕΙΚΑ
ΕΠΕΚΤΑΣΗ
ΧΑΡΤΗΣ
Π.2.1
ΚΛΙΜΑΚΑ
1 1000
ΗΜΕΡΟΜΗΝΙΑ
7-87
ΦΑΣΗ
Γ

ΝΟΜΑΡΧΙΑ ΑΧΑΙΑΣ
ΤΜΗΜΑ ΠΟΛΕΟΔΟΜΙΑΣ
ΠΟΛΕΟΔΟΜΙΚΗ ΜΕΛΕΤΗ-ΕΠΕΚΤΑΣΗ ΠΑΤΡΑ ΖΑΡΟΥΧΛΕΙΚΑ
2323
2324
2333
2334
2332
2335
2344
2321
2322
2320
2326
2330
2327
2328
2331
2336
2317
2318
2329
2330
2337
2343
2341
2212
2342
2340
2339
2338
2315
2316
2312
2311
2306
2305
2298
2297
2211
2210
πλατεία
πεζόδρομος
ΟΔΟΣ ΔΗΜΟΚΛΕΟΥΣ
ΟΔΟΣ ΑΝΤΙΟΧΕΙΑΣ
ΟΔΟΣ ΜΑΡΚΙΑΝΟΥ
ΠΑΤΡΕΩΝ
Α
Β
ΚΧ
Γ. 15747/88
έγκρισης πολεοδομικής μελέτης των πολεοδομικών ενοτήτων Ψαρού, Μεσού, Κάτω Συκεών, περιοχής Ζαρουχλέικα δήμου
2 Μαρτίου 1988
Ο ΔΙΕΥΘΥΝΤΗΣ
ΡΥΜΟΤΟΜΙΚΟ ΣΧΕΔΙΟ
ΠΑΤΡΑ ΖΑΡΟΥΧΛΕΙΚΑ
ΕΠΕΚΤΑΣΗ
ΧΑΡΤΗΣ Π.2.1
ΚΛΙΜΑΚΑ 1:1000
ΗΜΕΡΟΜΗΝΙΑ 7-87
ΦΑΣΗ Γ

ΝΟΜΑΡΧΙΑ ΑΧΑΙΑΣ
ΤΜΗΜΑ ΠΟΛΕΟΔΟΜΙΑΣ

ΠΟΛΕΟΔΟΜΙΚΗ ΜΕΛΕΤΗ-ΕΠΕΚΤΑΣΗ ΠΑΤΡΑ ΖΑΡΟΥΧΛΕΙΚΑ

2312 2311 2305 2298 2297 2286 Α 2313 2306 2304 Β 2310 2299 ΙΙ 2314 2309 2307 2303 2296 2287 πλατεία
χώρος για την ανέγερση δημοτικού
πεζόδρομος
2293 Γ Α 2292 Α 2300 χώρος εκκλησίας 2308 ΚΧ 2302 2294 Α 2291 πλατεία 2288 Α χώρος για την ανέγερση λυκείου
ΚΧ 2301 2295 Α ΚΧ 2290 2289 Α ΚΧ 2283
ποταμός Γλαύκος
2277
στοά

Γ. 15747/88
έγκρισης
πολεοδομικής μελέτης των πολεοδομικών ενοτήτων Ψαθά, Μέμου, Κραβιέων, περιοχής Ζαρουχλέικα, δήμου Πατρέων (ν. Αχαΐας).

2 Μαρτίου 1988

ΔΙΕΥΘΥΝΤΗΣ

Ν. Σολδοτάκης.

ΡΥΜΟΤΟΜΙΚΟ ΣΧΕΔΙΟ	ΠΑΤΡΑ ΖΑΡΟΥΧΛΕΙΚΑ	ΕΠΕΚΤΑΣΗ	ΧΑΡΤΗΣ	ΚΛΙΜΑΚΑ	ΗΜΕΡΟΜΗΝΙΑ	ΦΑΣΗ
			Π.21	1:1000	7-87	Γ